



PŮDORYS
Měřítko 1:250

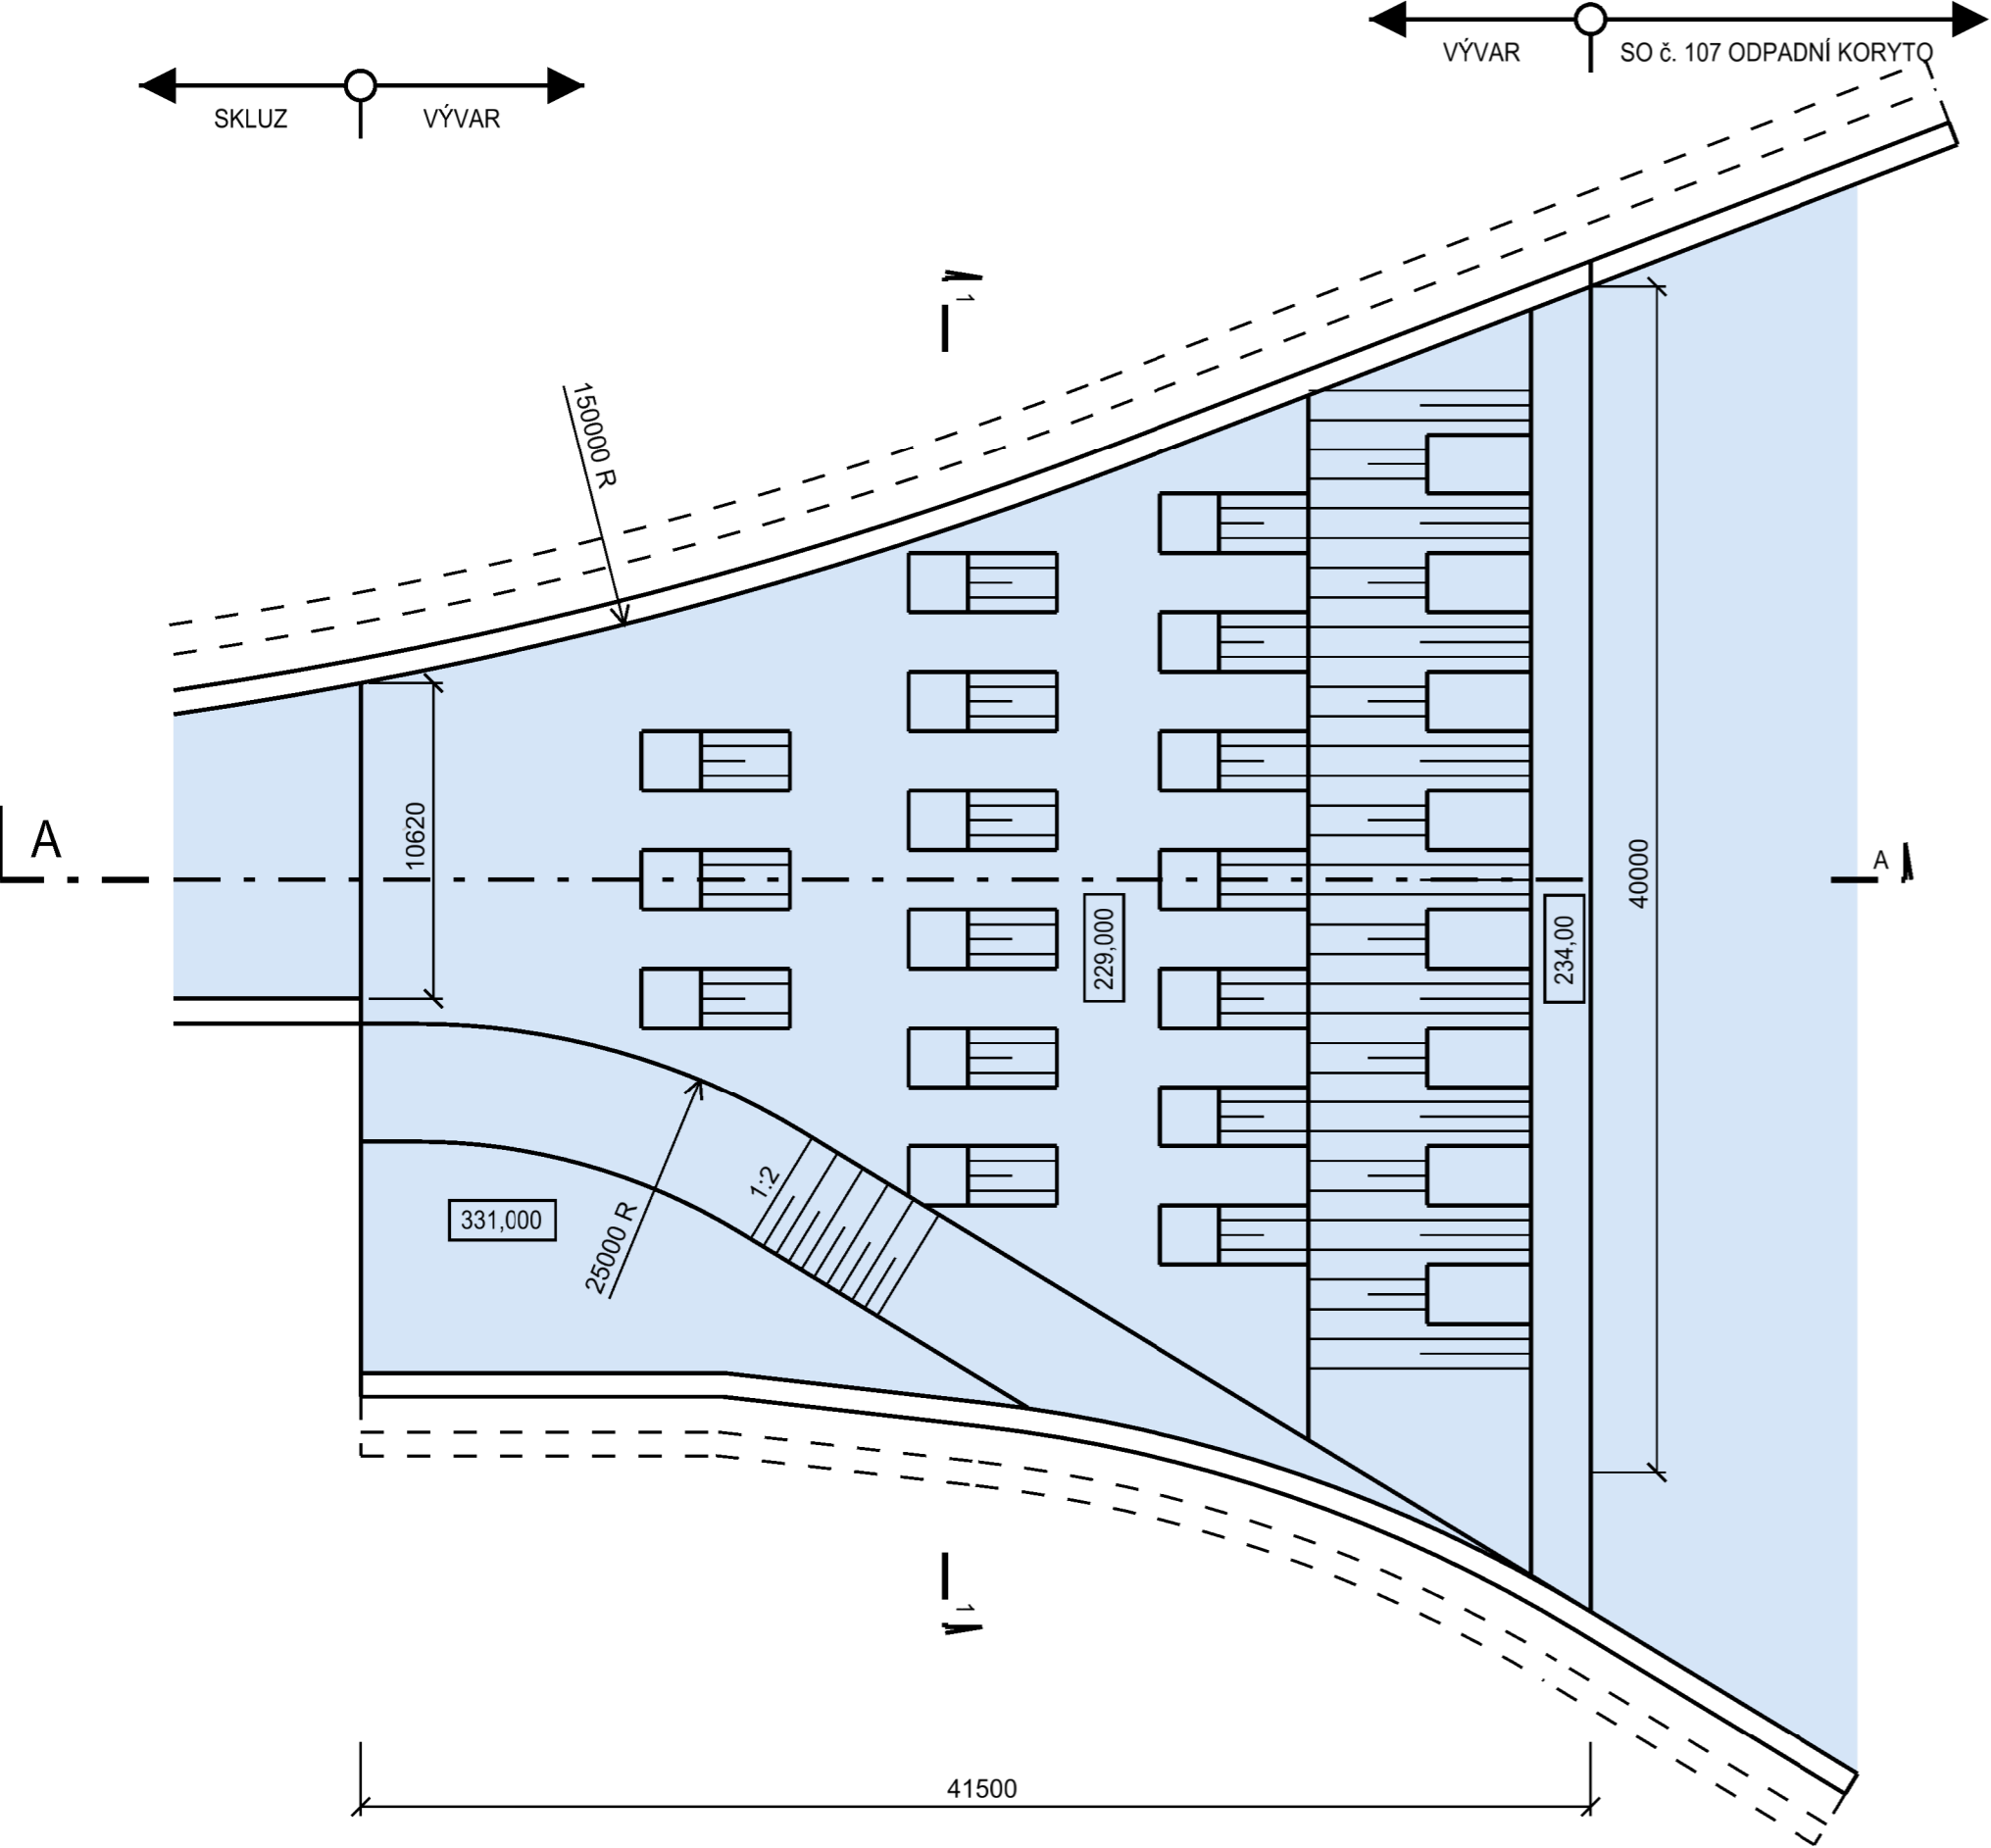

PODÉLNÝ ŘEZ A-A
Měřítko 1:250

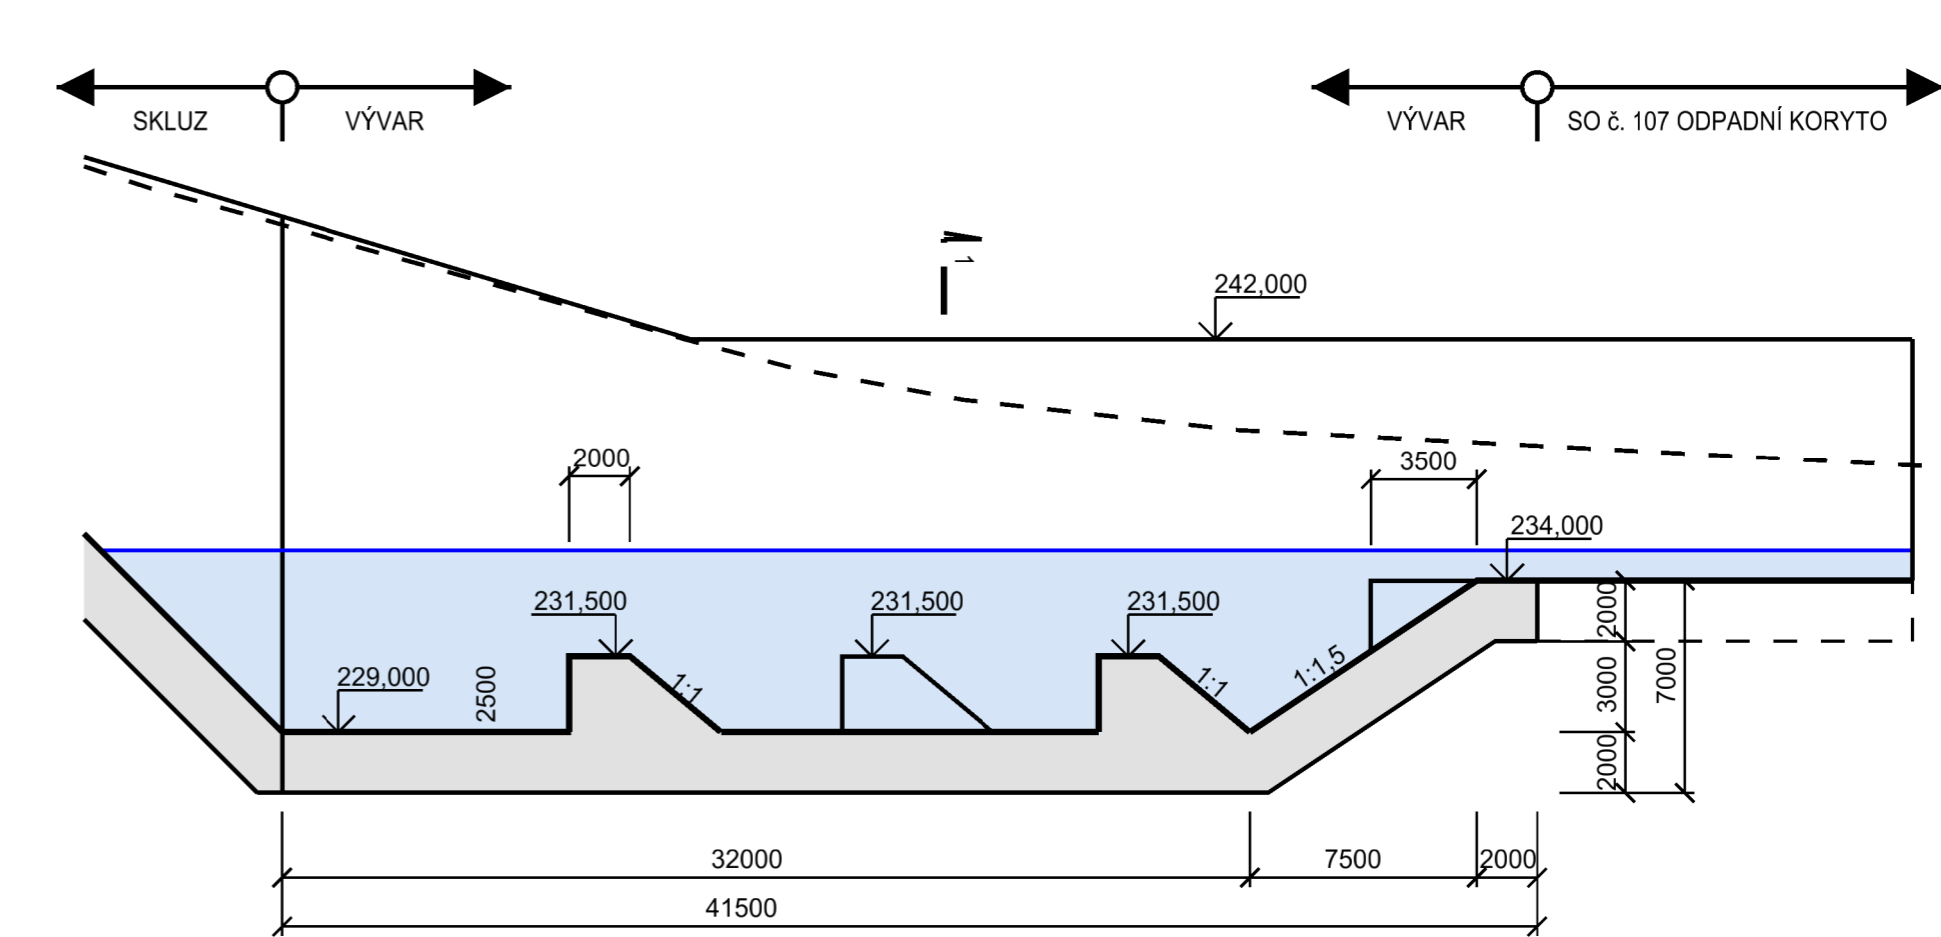

ŘEZ 1-1
Měřítko 1:250

