



PŮDORYS

Měřítko 1:500

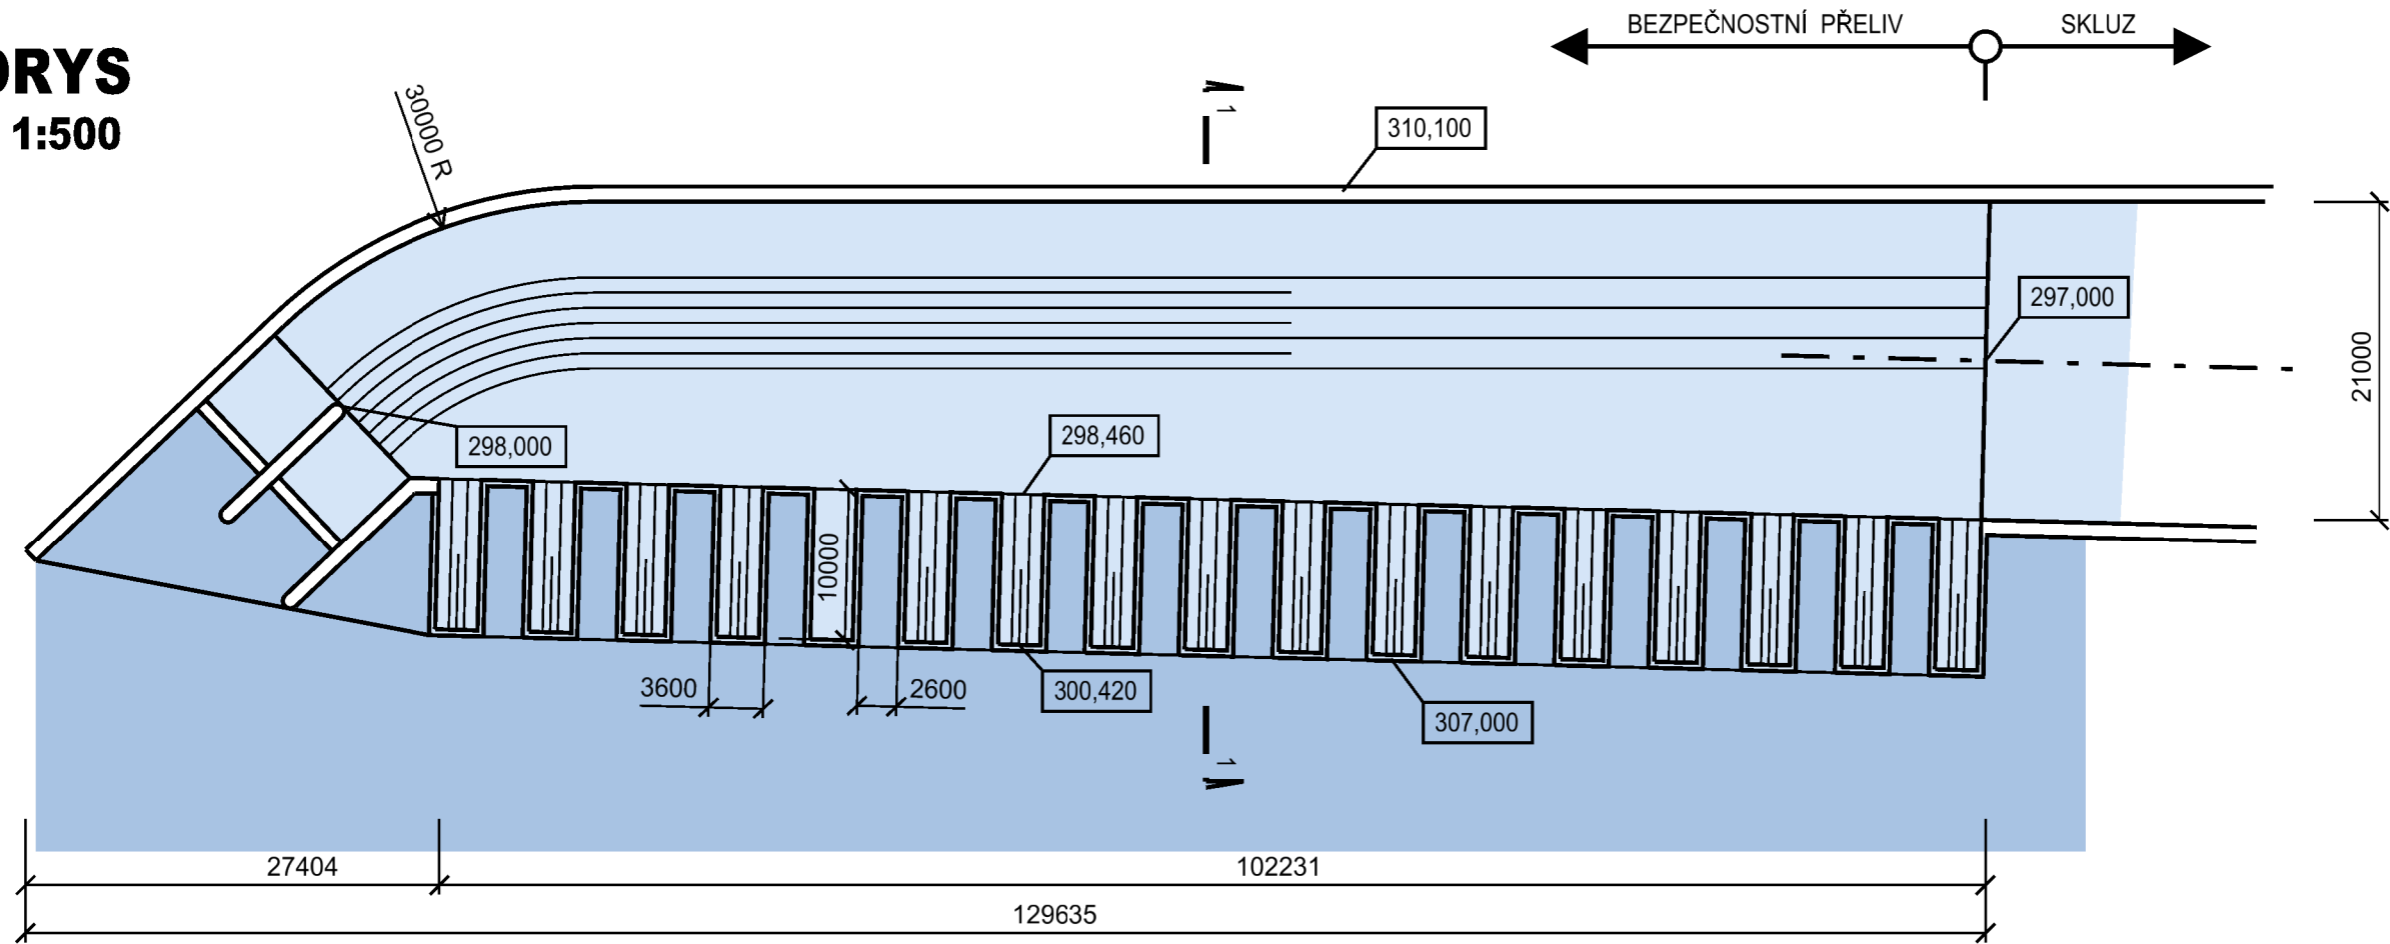

ŘEZ 1-1

Měřítko 1:250

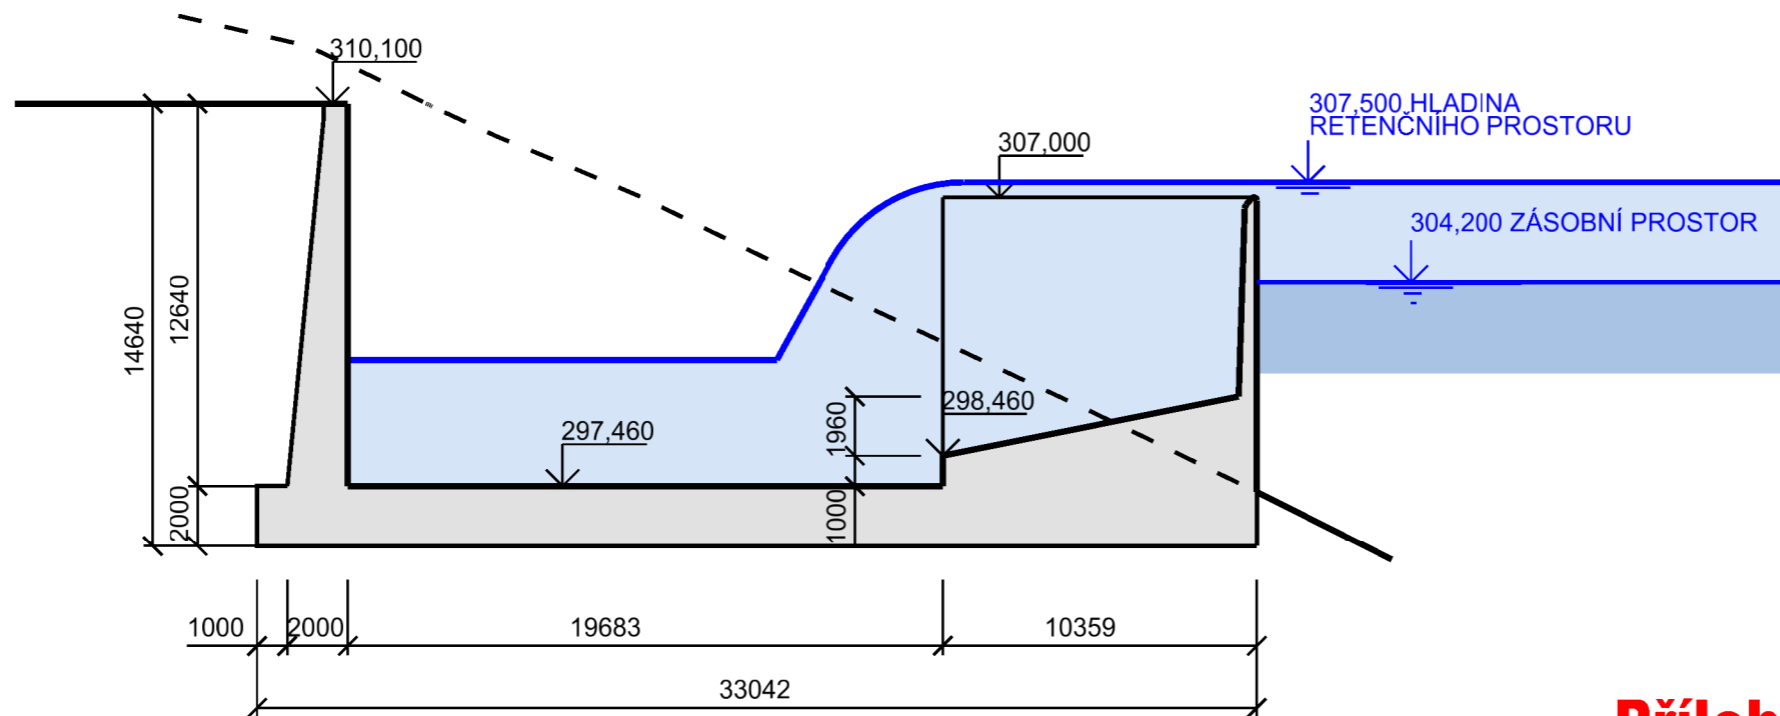

Příloha č. 7.10 Bezpečnostní přeliv