


# SITUACE DOPRAVNÍHO ZNAČENÍ

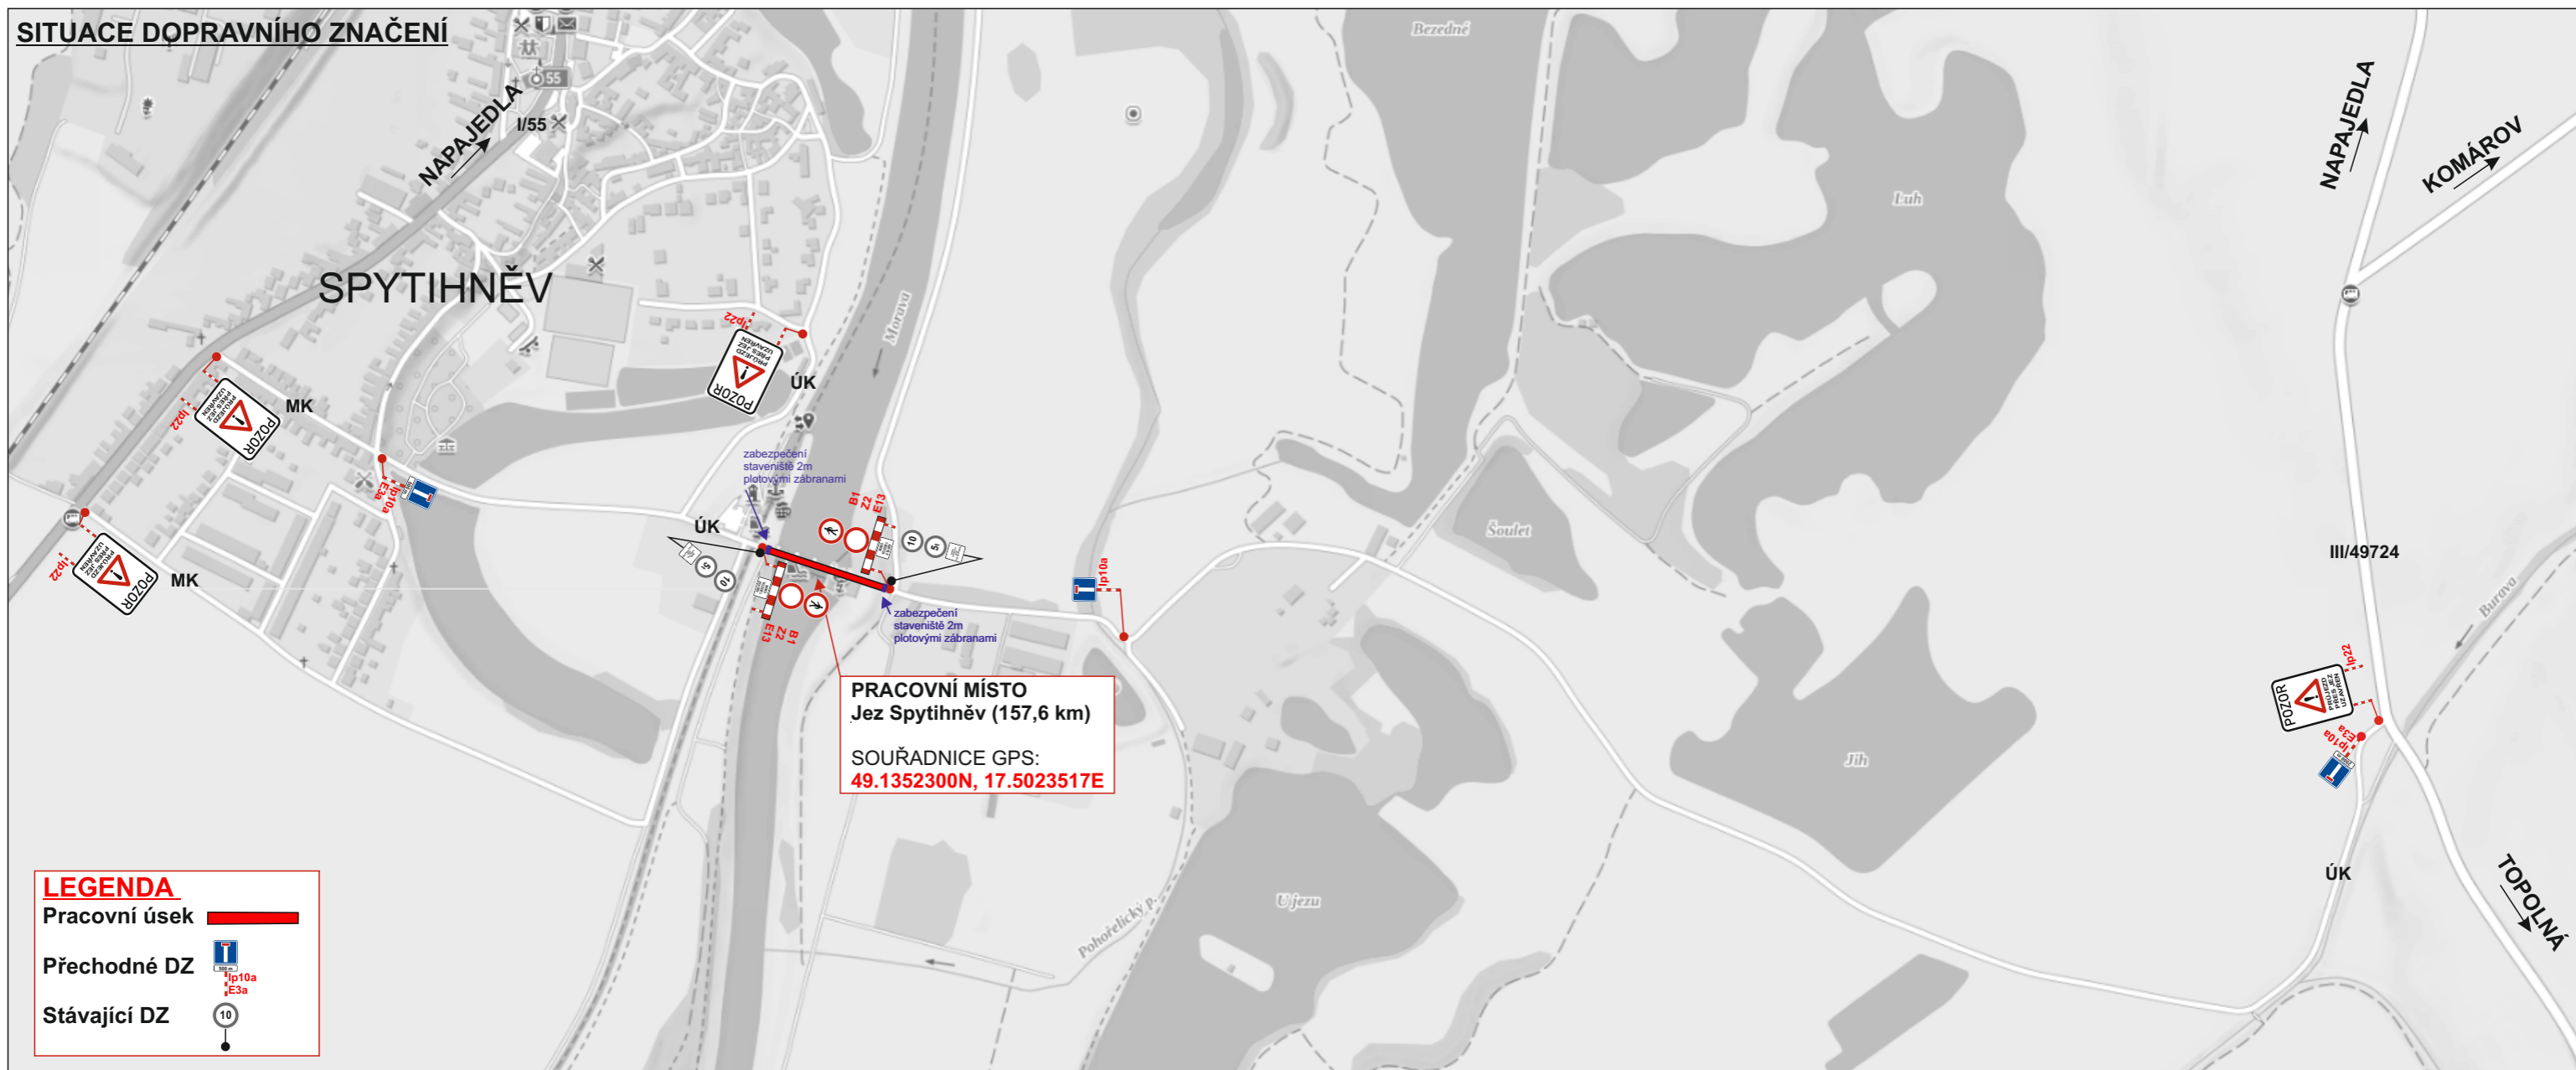

**LEGENDA**

- Pracovní úsek
- Přechodné DZ
- Stávající DZ

# SITUACE ŠIRŠÍCH VZAHŮ



DZ bude umístěno dle Tp66 - Zásady pro označování pracovních míst na pozemních komunikacích.


Stávající trvalé DZ, které bude v rozporu s přechodnou úpravou silničního provozu, bude dočasně překryto nebo přeškrtnuto.



**Ip22**



VYPRACOVAL: ING. LENKA KLVAŇOVÁ	ODSOUHLASIL:	<p>IČO: 031 81 936 Sídlo: Růžová 272/1, 110 00 Praha 1 Provozovna: Sázany 539, 756 43 Kelč</p>								
KRAJ: OLOMOUCKÝ	INVESTOR: Povodí Moravy, s.p.									
M.Ú.: ŠUMPERK	ZHOTOVITEL: STAVOS VIDČE s.r.o.									
AKCE:	JEZ SPYTIHNĚV - ZAJIŠTĚNÍ PRŮSAKŮ A MĚŘENÍ									
PŘÍLOHA:	SITUACE - PŘECHODNÉ DOPRAVNÍ ZNAČENÍ	<table border="1"> <tr> <td>FORMÁT</td> <td>A3</td> </tr> <tr> <td>DATUM</td> <td>2/2024</td> </tr> <tr> <td>ZAK.ČÍS.</td> <td>Z00324DZ</td> </tr> <tr> <td>ARCHIVNÍ ČÍS.</td> <td></td> </tr> </table>	FORMÁT	A3	DATUM	2/2024	ZAK.ČÍS.	Z00324DZ	ARCHIVNÍ ČÍS.	
FORMÁT	A3									
DATUM	2/2024									
ZAK.ČÍS.	Z00324DZ									
ARCHIVNÍ ČÍS.										

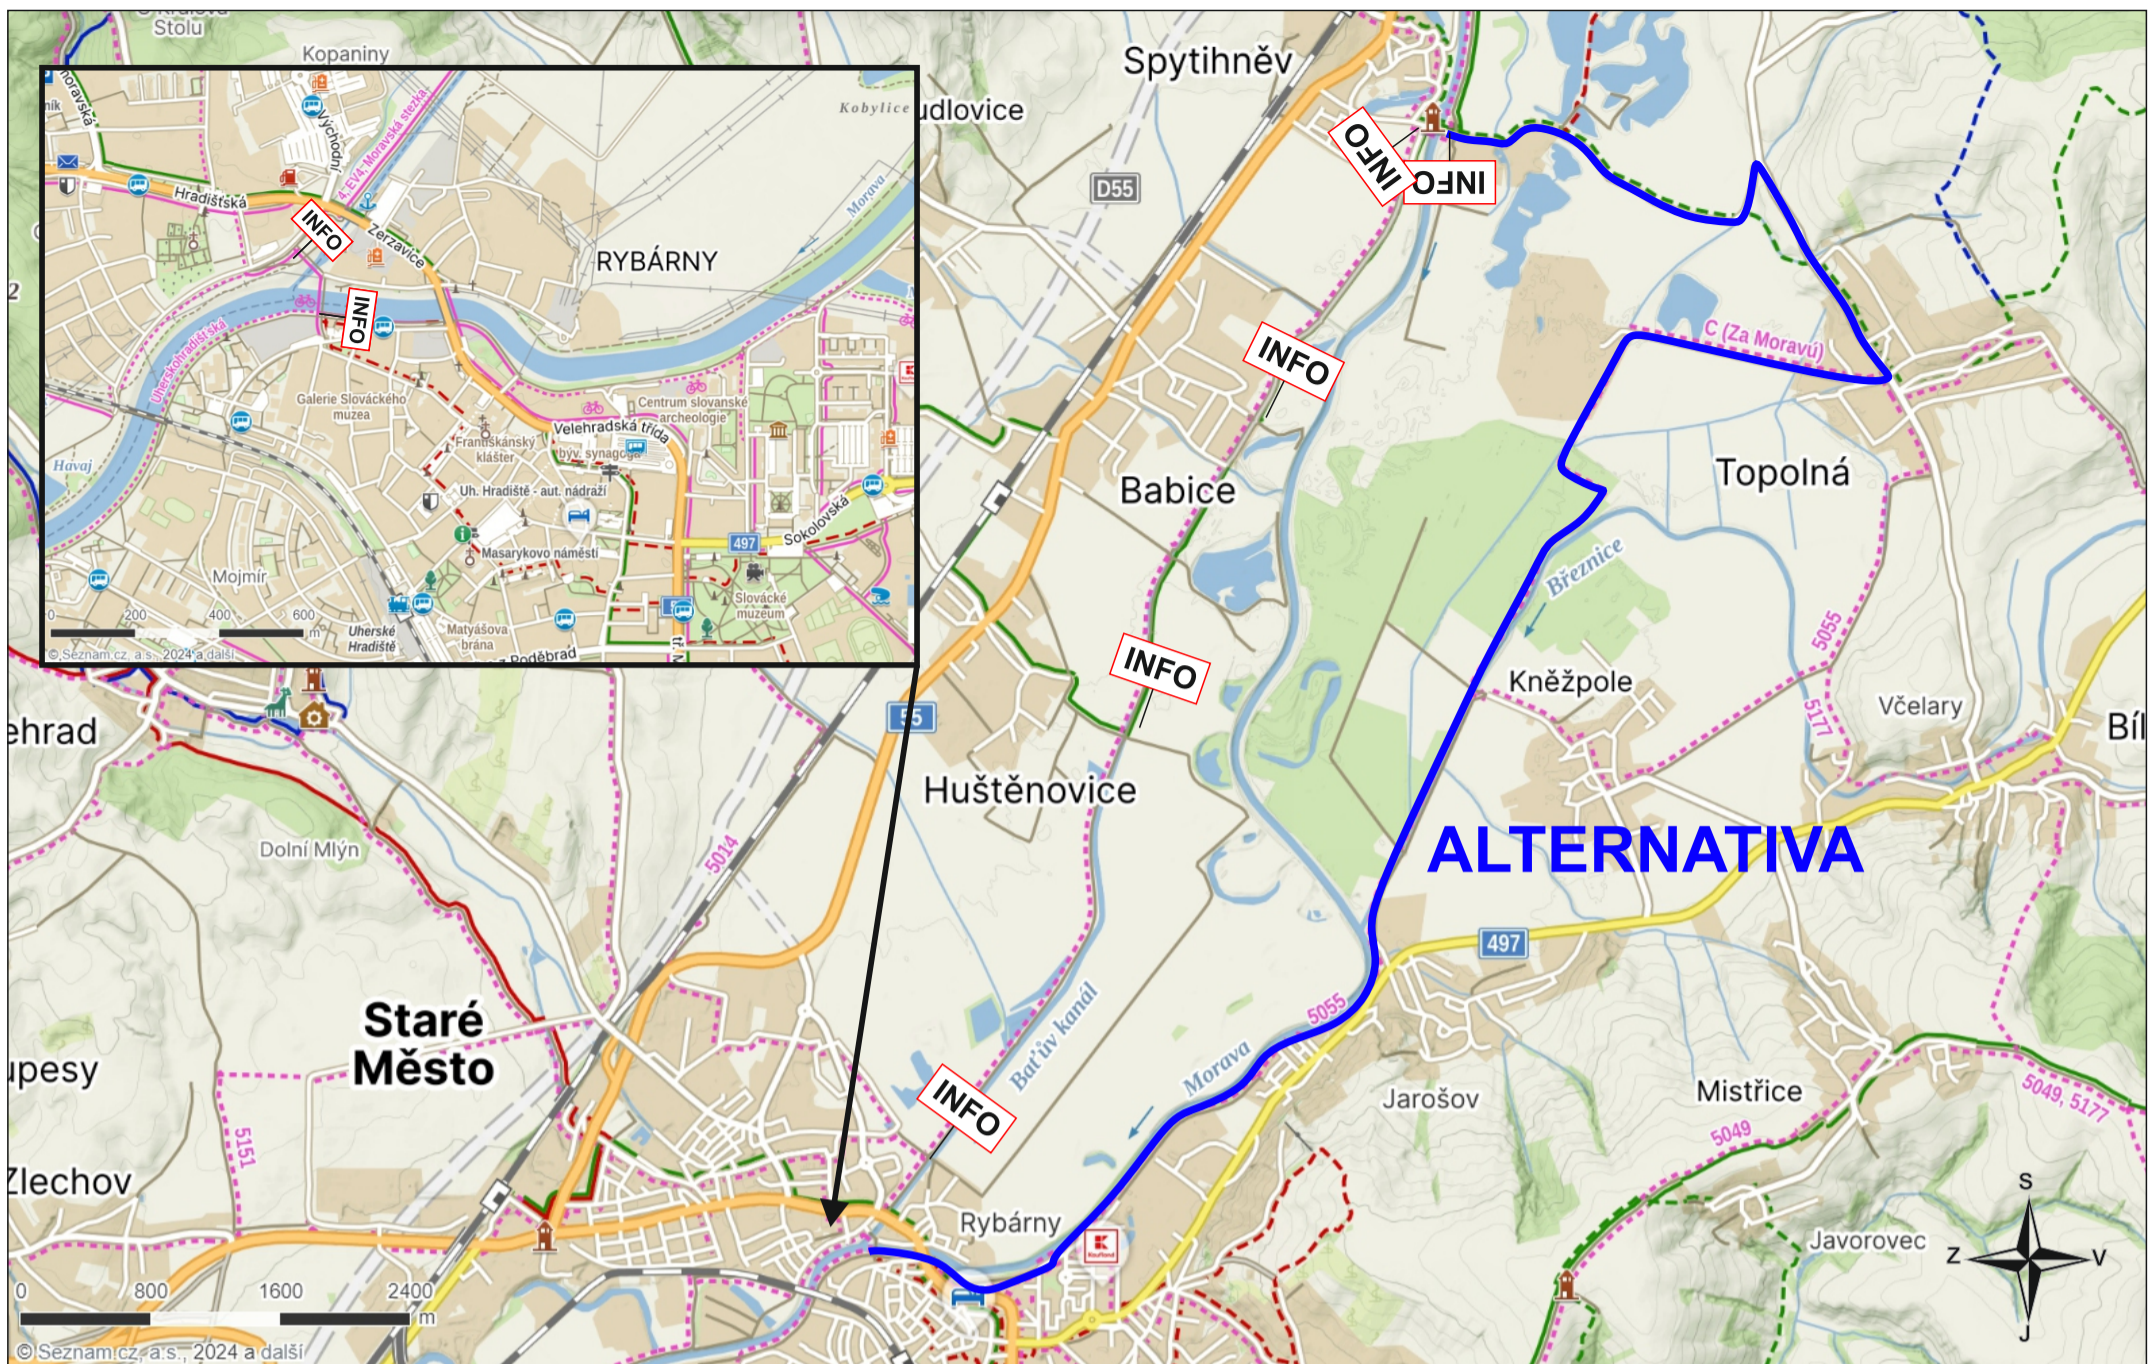


Ip22

Ip22

Ip22

UMÍSTĚNO 7 DNÍ PŘEDEM  
Z OBOU STRAN JEZU

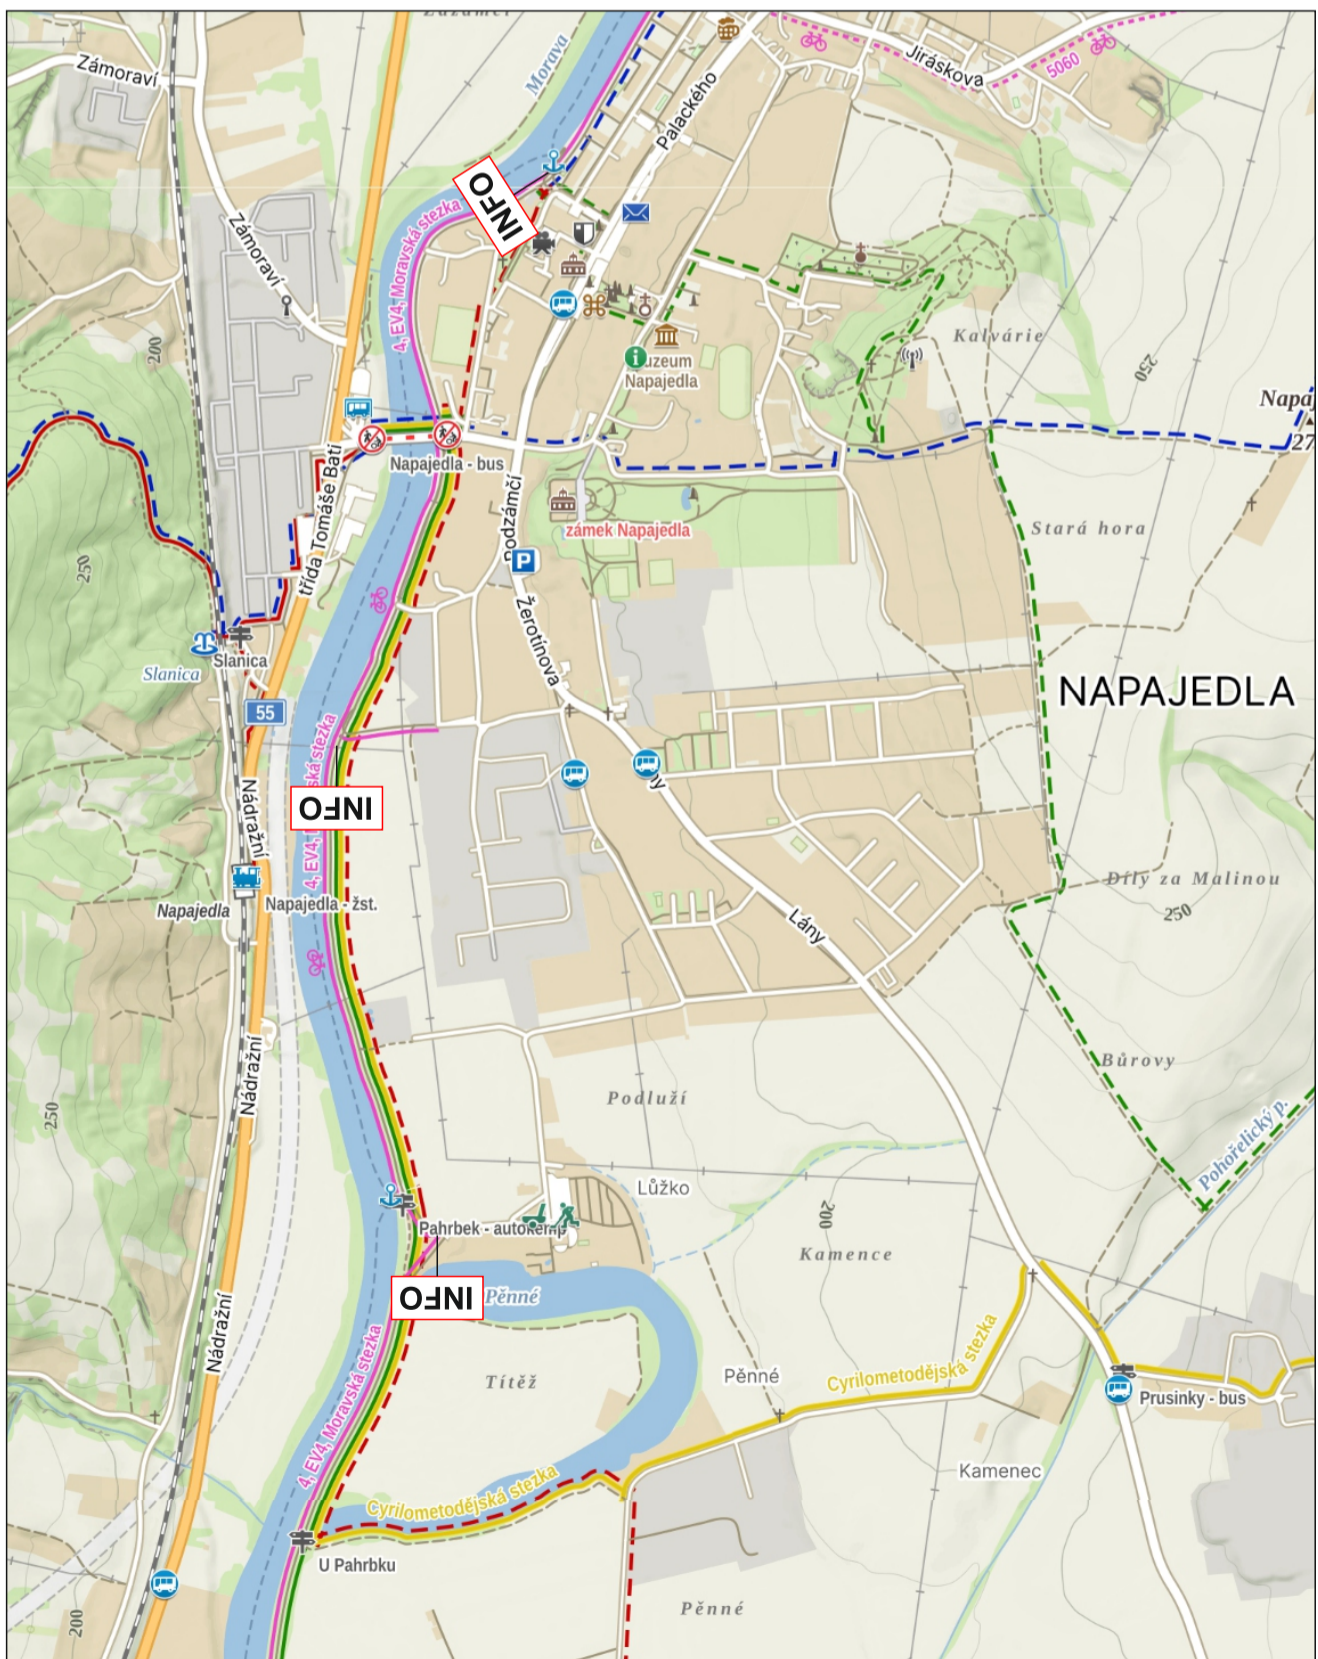

VYPRACOVAL: ING. LENKA KLVAŇOVÁ	ODSOUHLASIL:	<p>           IČO: 031 81 936            Sídlo: Růžová 272/1, 110 00 Praha 1            Provozovna: Sádky 539, 756 43 Kečř         </p>
KRAJ: OLOMOUCKÝ	INVESTOR: Povodí Moravy, s.p.	
M.Ú.: ŠUMPERK	ZHOTOVITEL: STAVOS VIDČE s.r.o.	
AKCE:		
JEZ SPYTIHNĚV - ZAJIŠTĚNÍ PRŮSAKŮ A MĚŘENÍ		FORMÁT: A3
PŘÍLOHA:		DATUM: 2/2024
SITUACE - PŘECHODNÉ DOPRAVNÍ ZNAČENÍ		ZAK.ČÍS.: Z00324DZ
		ARCHIVNÍ ČÍS.: