


ŘEZ A-A
Měřítko 1:200

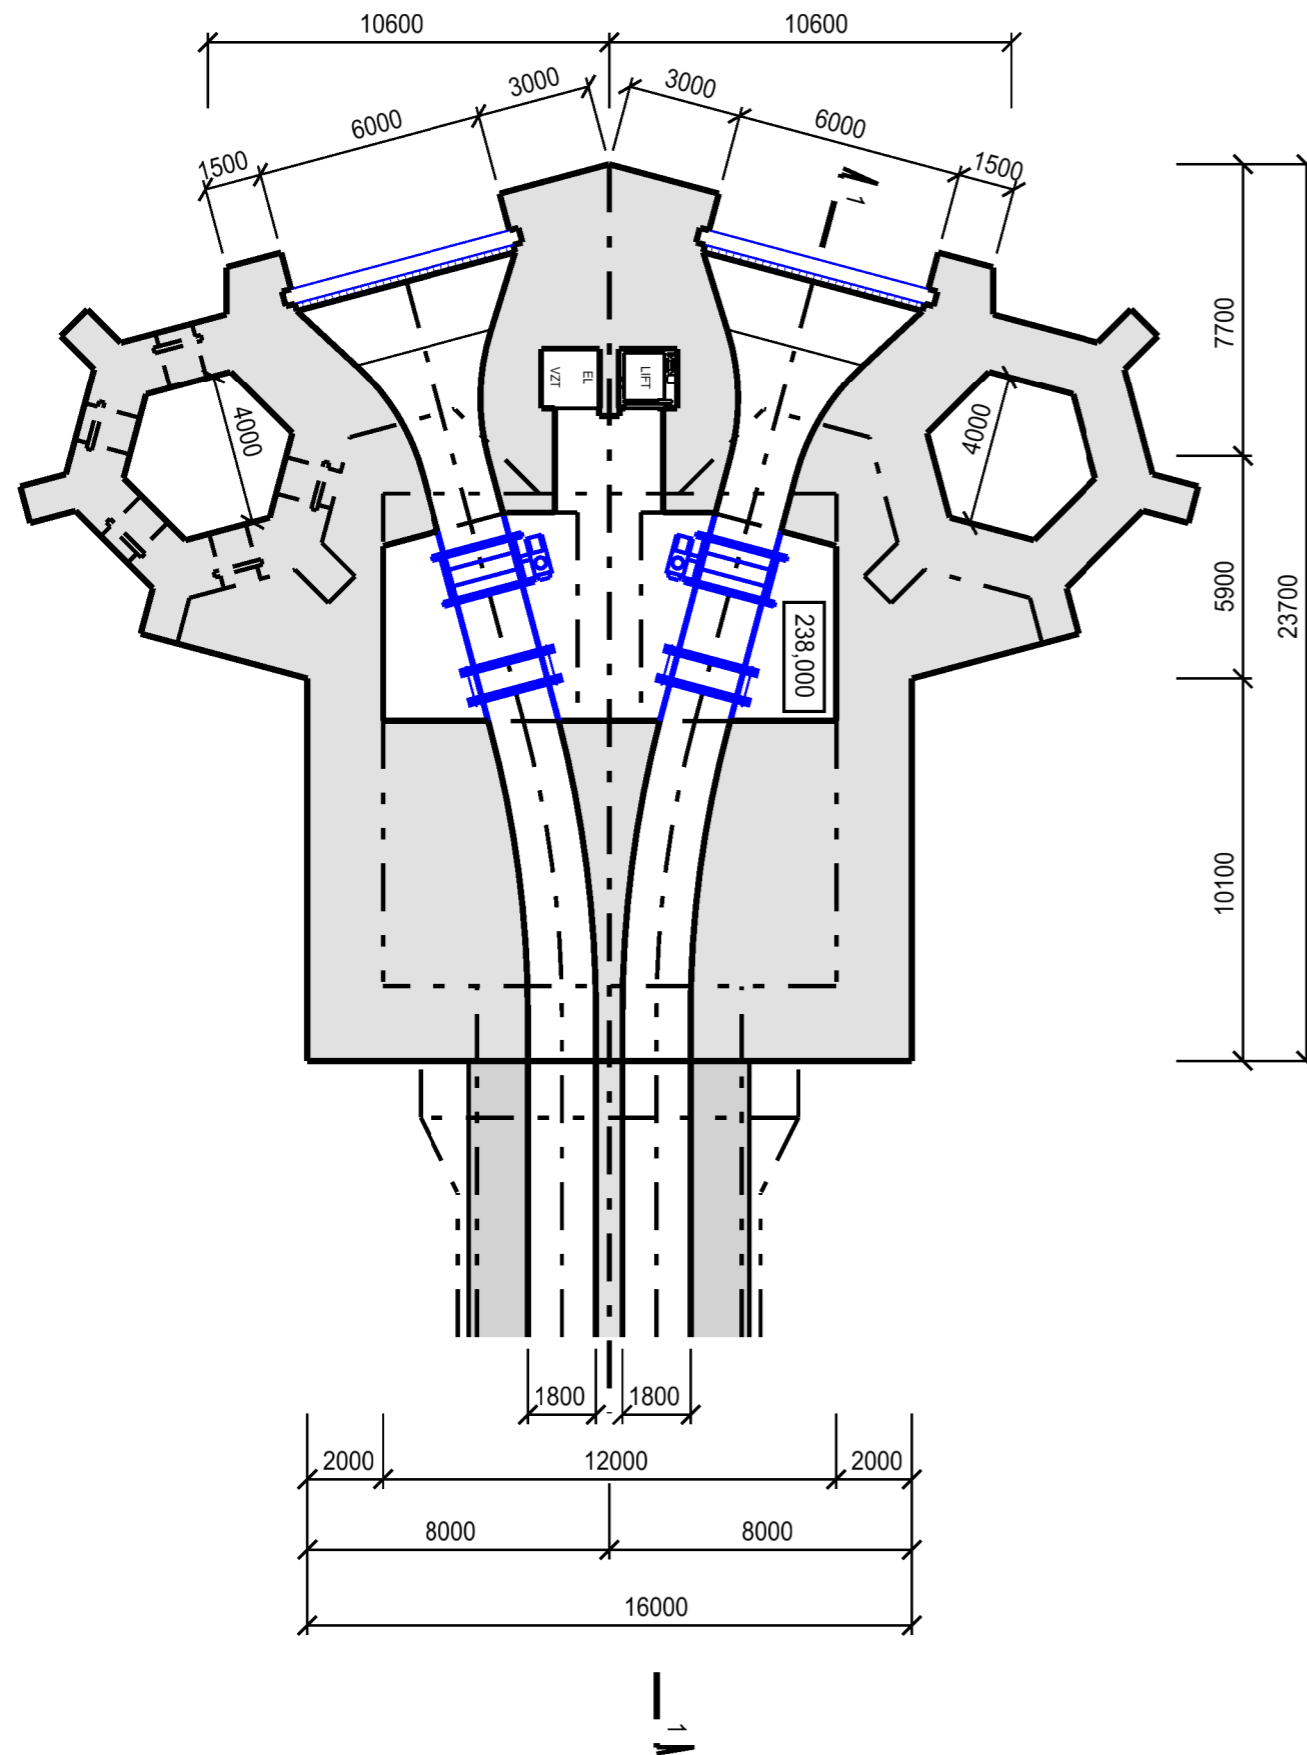

ŘEZ B-B
Měřítko 1:200

