




1:10000

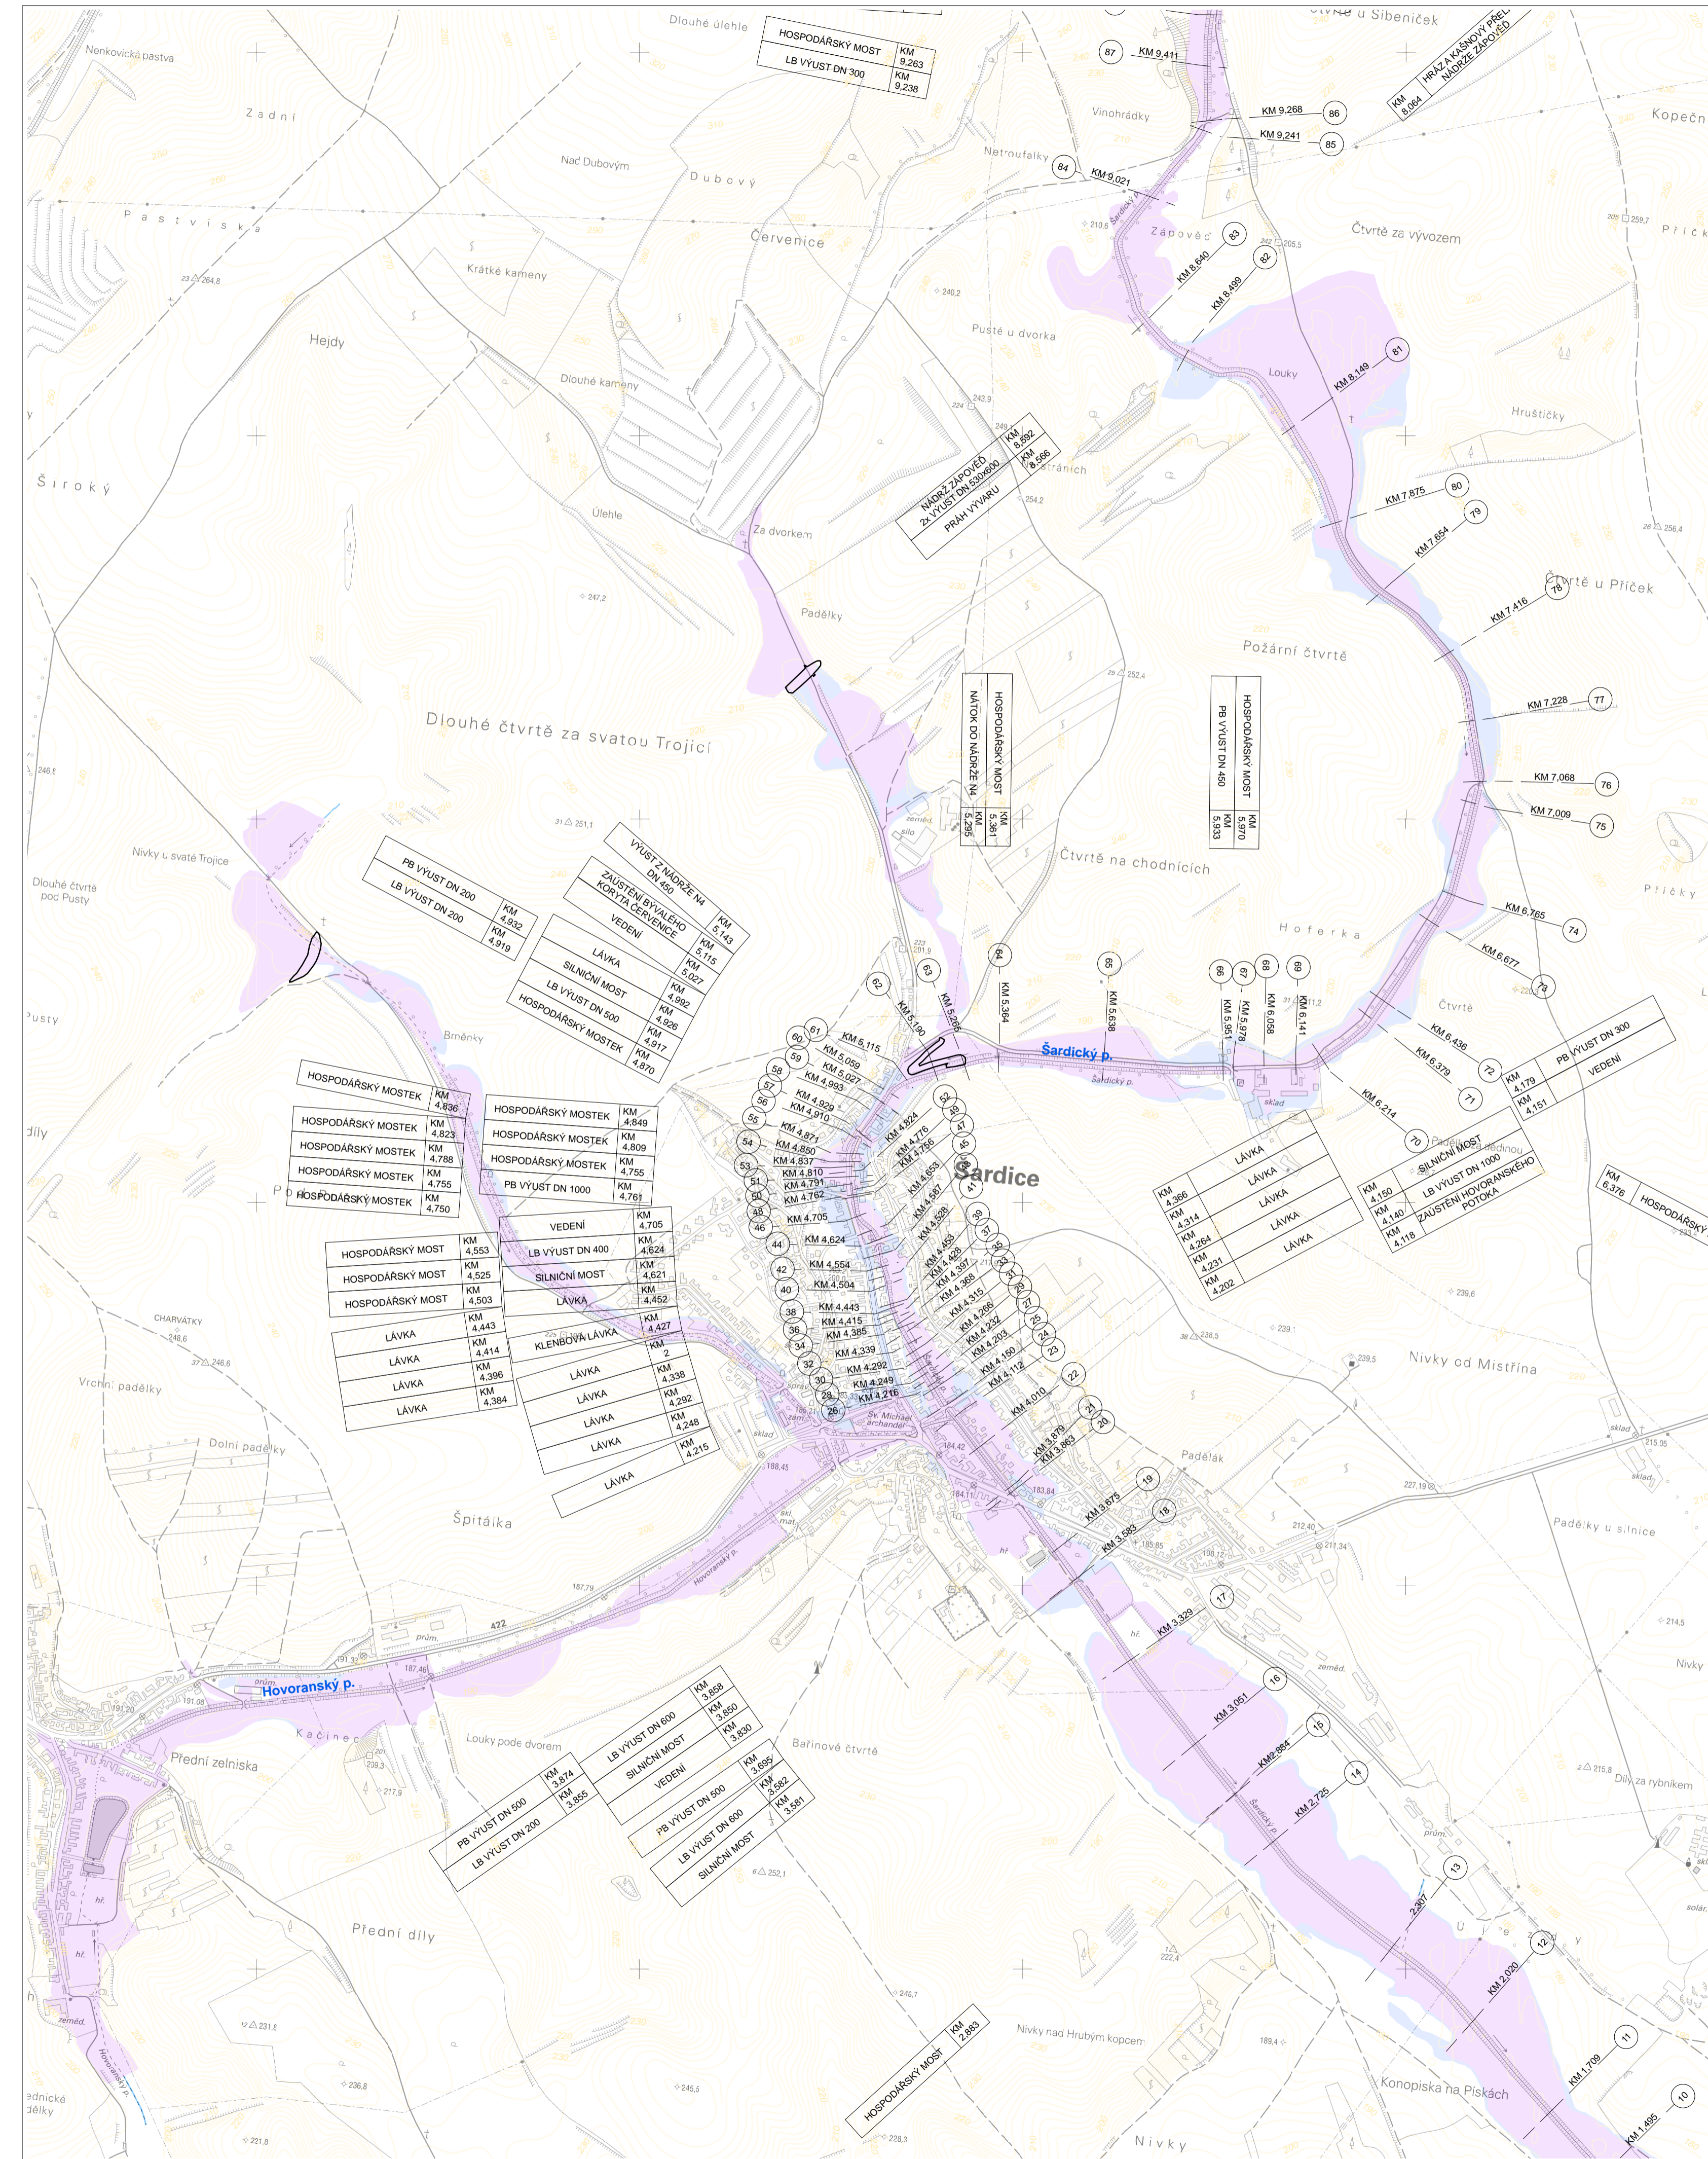

DETAIL ŠARDIC 1:2500

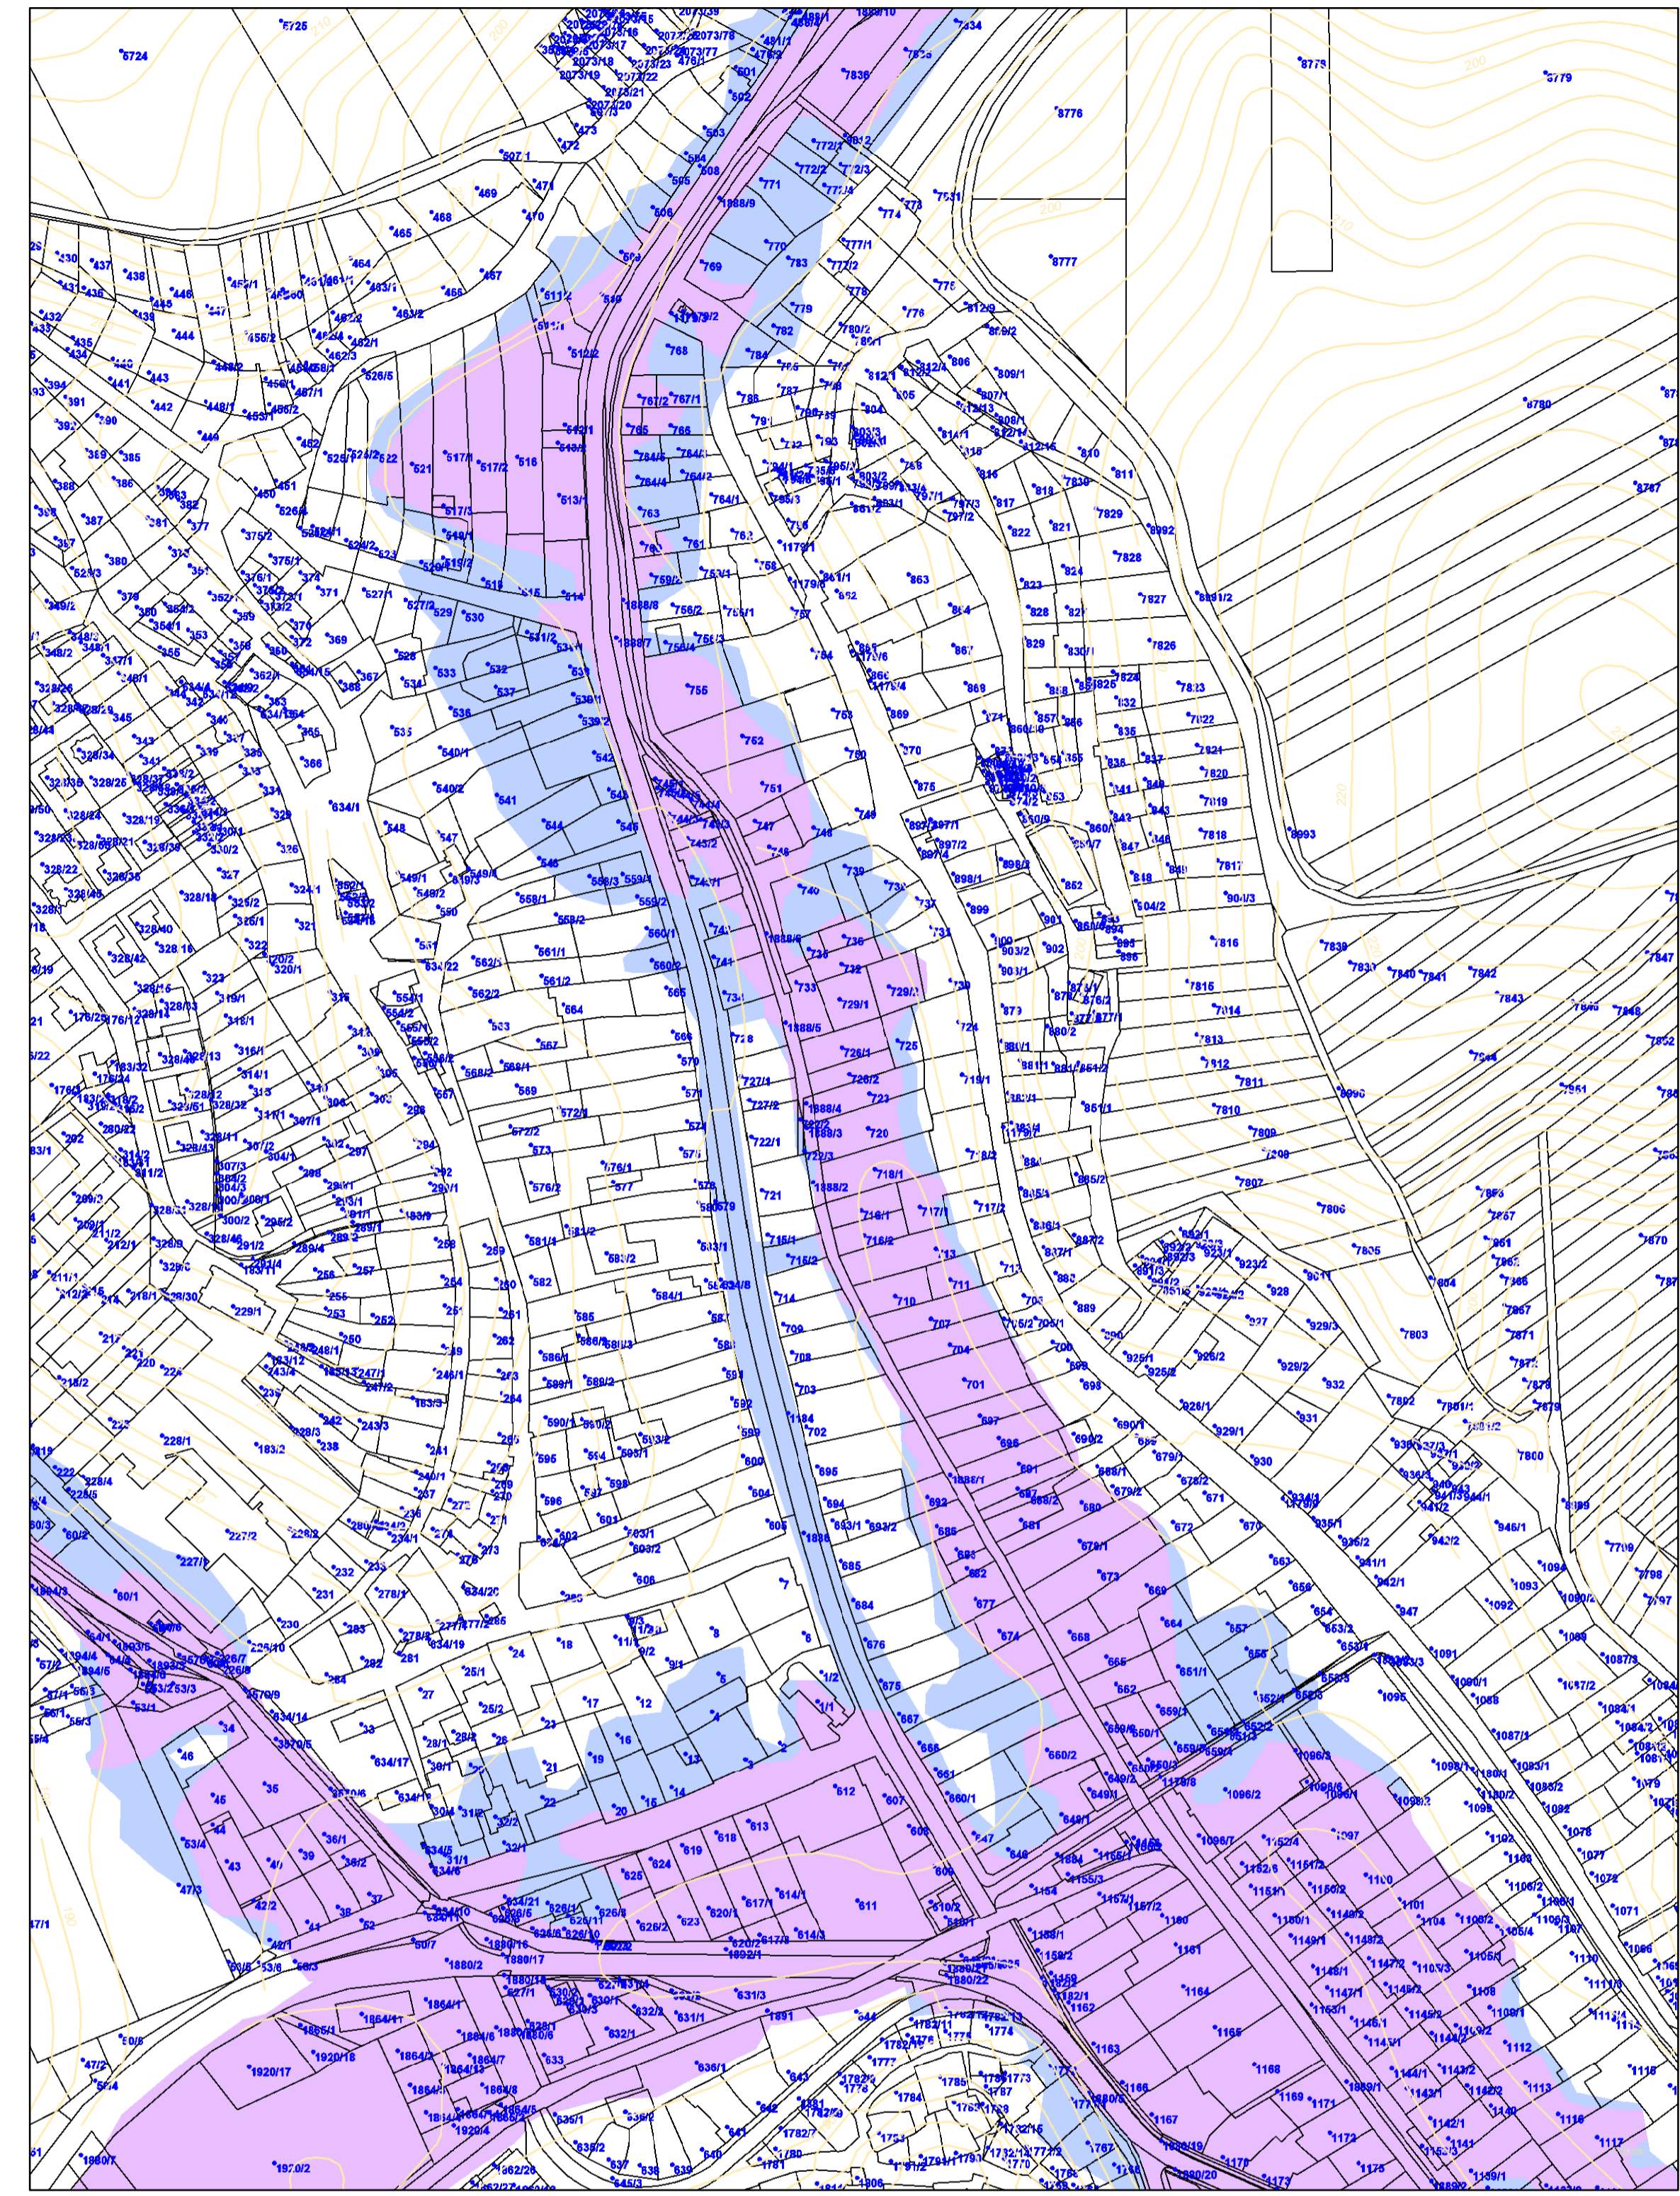

PRÁVDĚPODOBNÉ SRÁŽKY PŘI POVODNI ROKU 2010

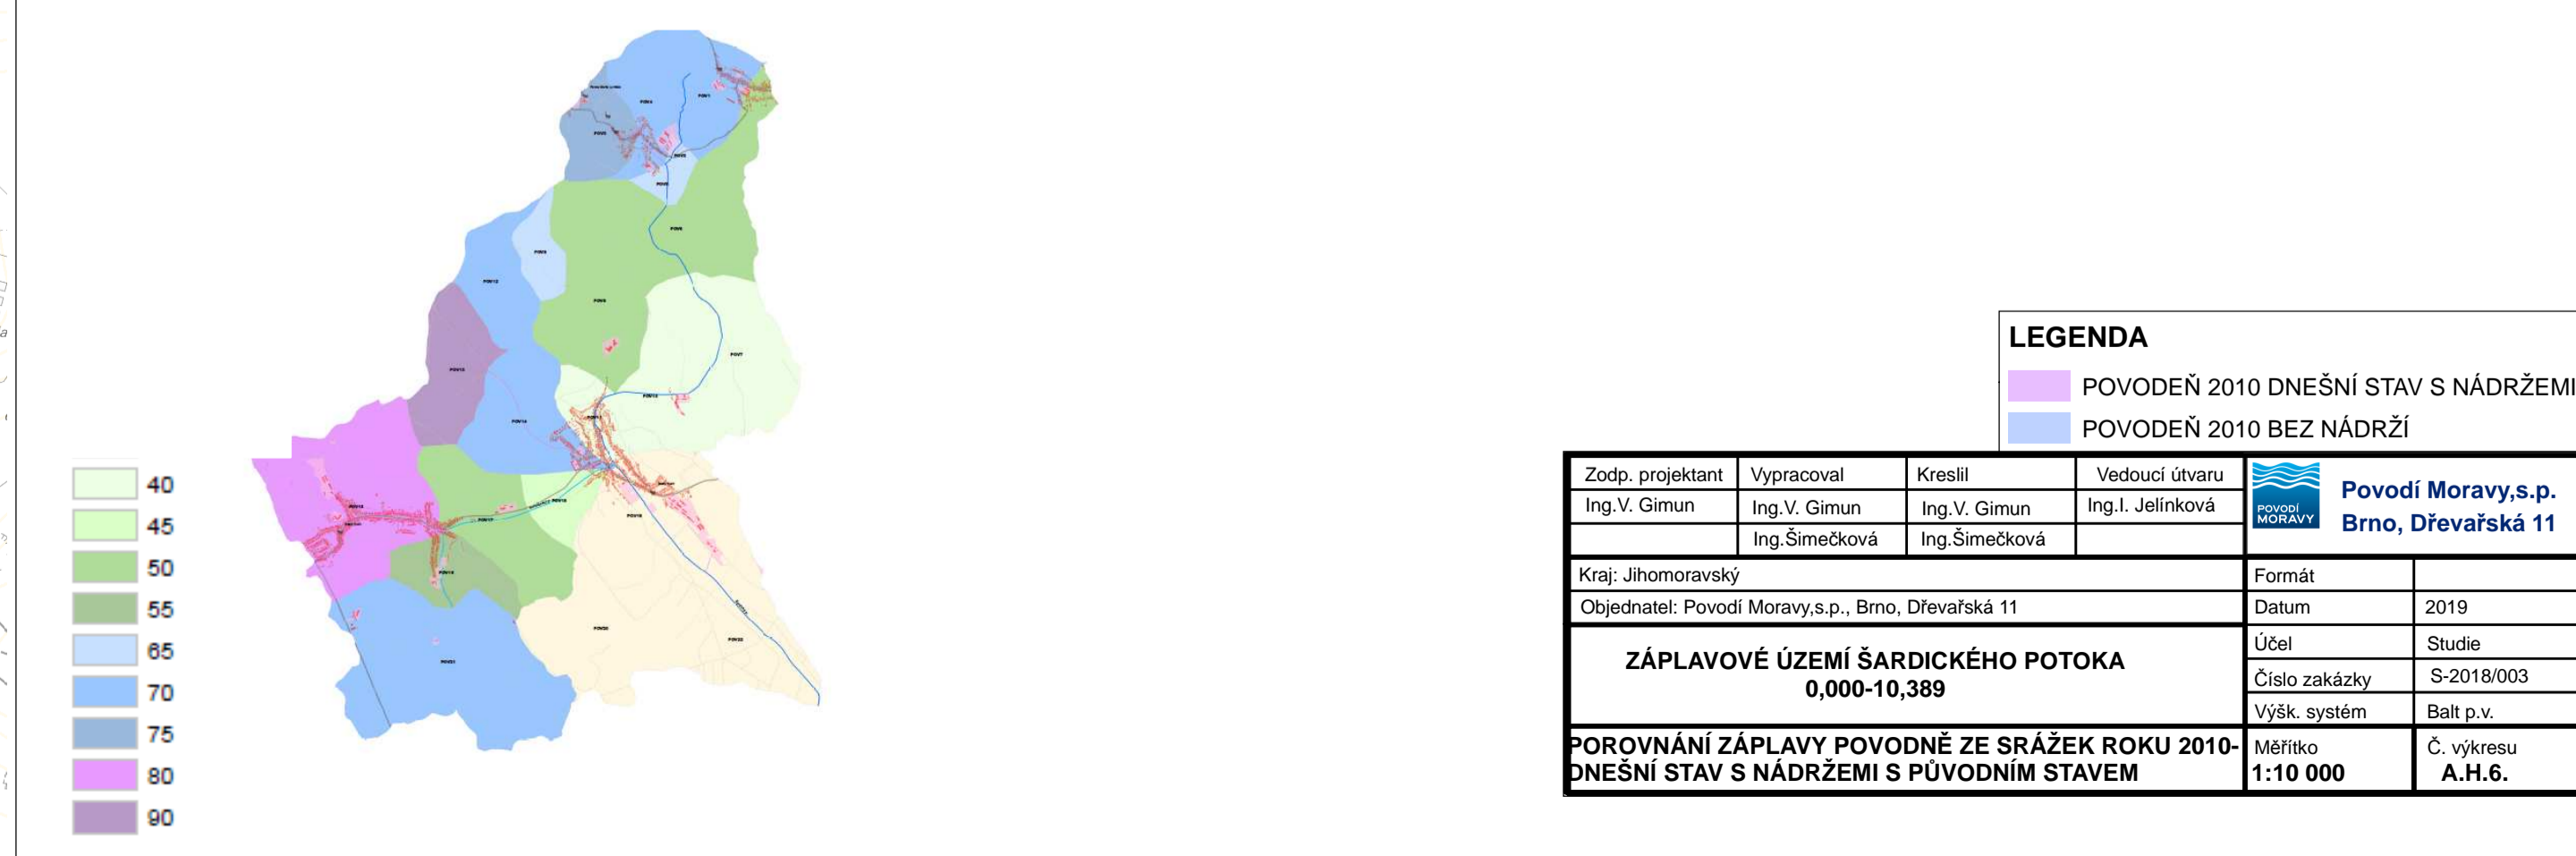

LEGENDA			
POVODEN 2010 DNEŠNÍ STAV S NÁDRŽÍ		POVODEN 2010 BEZ NÁDRŽÍ	
Zodp. projektant Ing. V. Gimun	Vypracoval Ing. V. Gimun	Kreslil Ing. V. Gimun	Vedoucí útvaru Ing. I. Jelínková
Objednatel: Povodí Moravy, s.p., Brno, Dřevařská 11	Formát	Povodí Moravy, s.p. Brno, Dřevařská 11	
ZÁPLAVOVÉ ÚZEMÍ ŠARDICKÉHO POTOKA 0,000-10,389		Datum	2019
POROVNÁNÍ ZÁPLAVY POVODNĚ ZE SRÁŽEK ROKU 2010- DNEŠNÍ STAV S NÁDRŽÍ S PŮVODNÍM STAVEM		Účel	Studie
		Číslo zakázky	S-2018/003
		Výš. systém	BaII p.v.
		Měřítko	C. výkresu
		Měřítko	A.H.S.